Studio [OPSI] Cingoli / Manigrasso

Progetto di riqualificazione del parcheggio multipiano a San Salvo (CH)

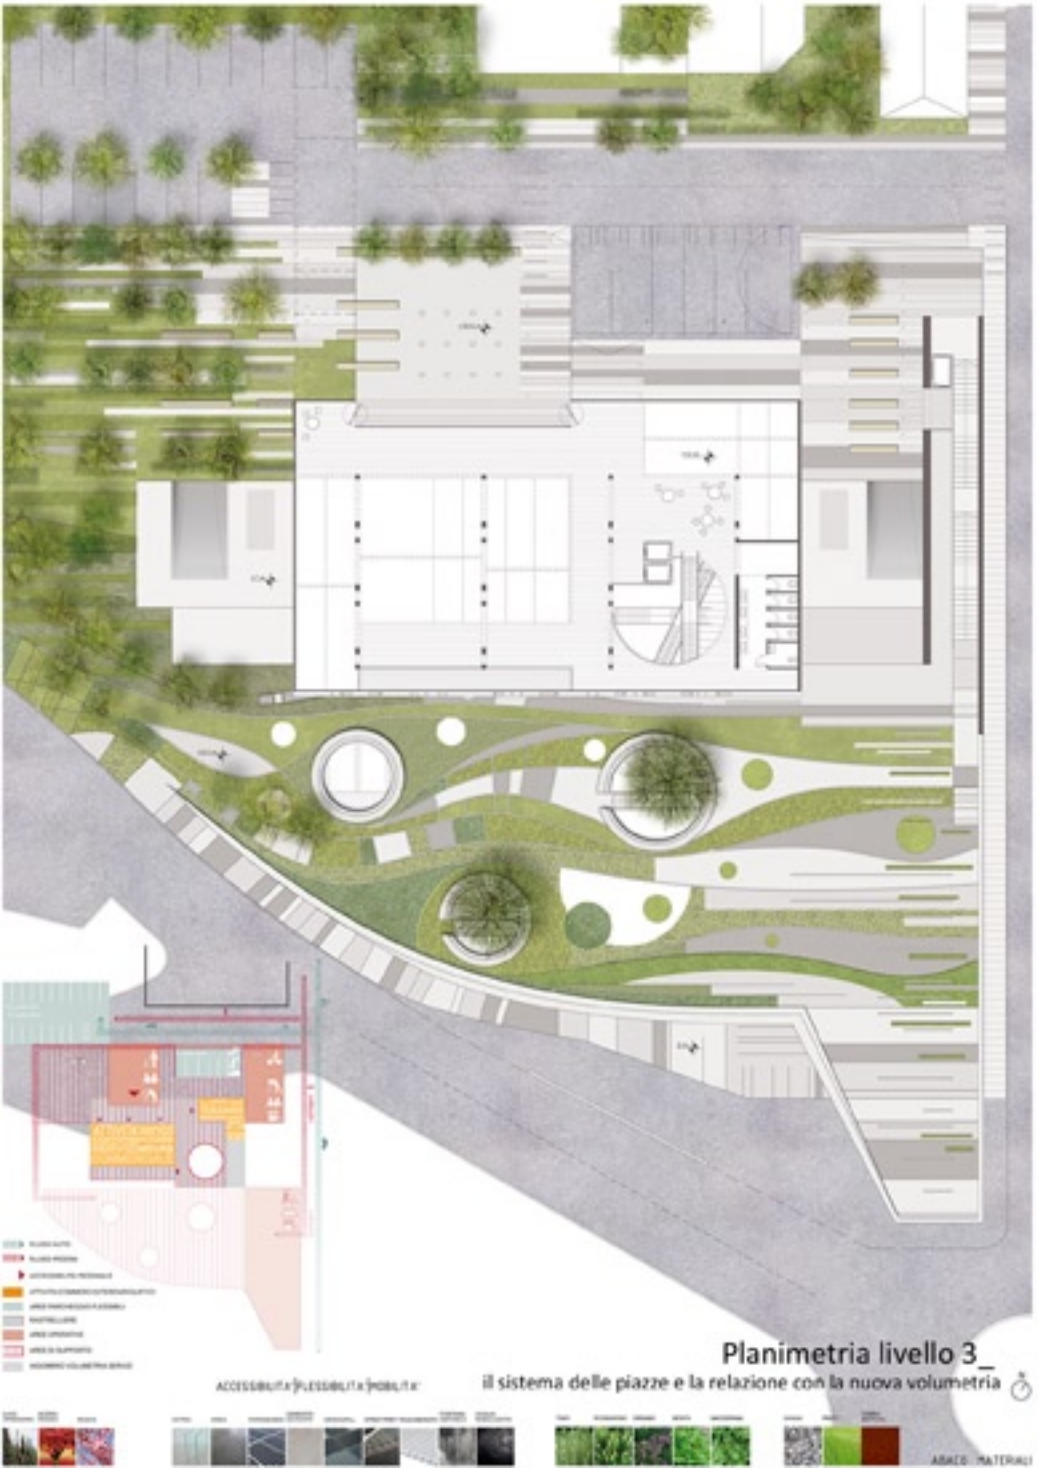

Planimetria livello 3_

il sistema delle piazze e la relazione con la nuova volumetria

Vista del nuovo parco

Vista da sud: un nuovo affaccio su via Montegrappa